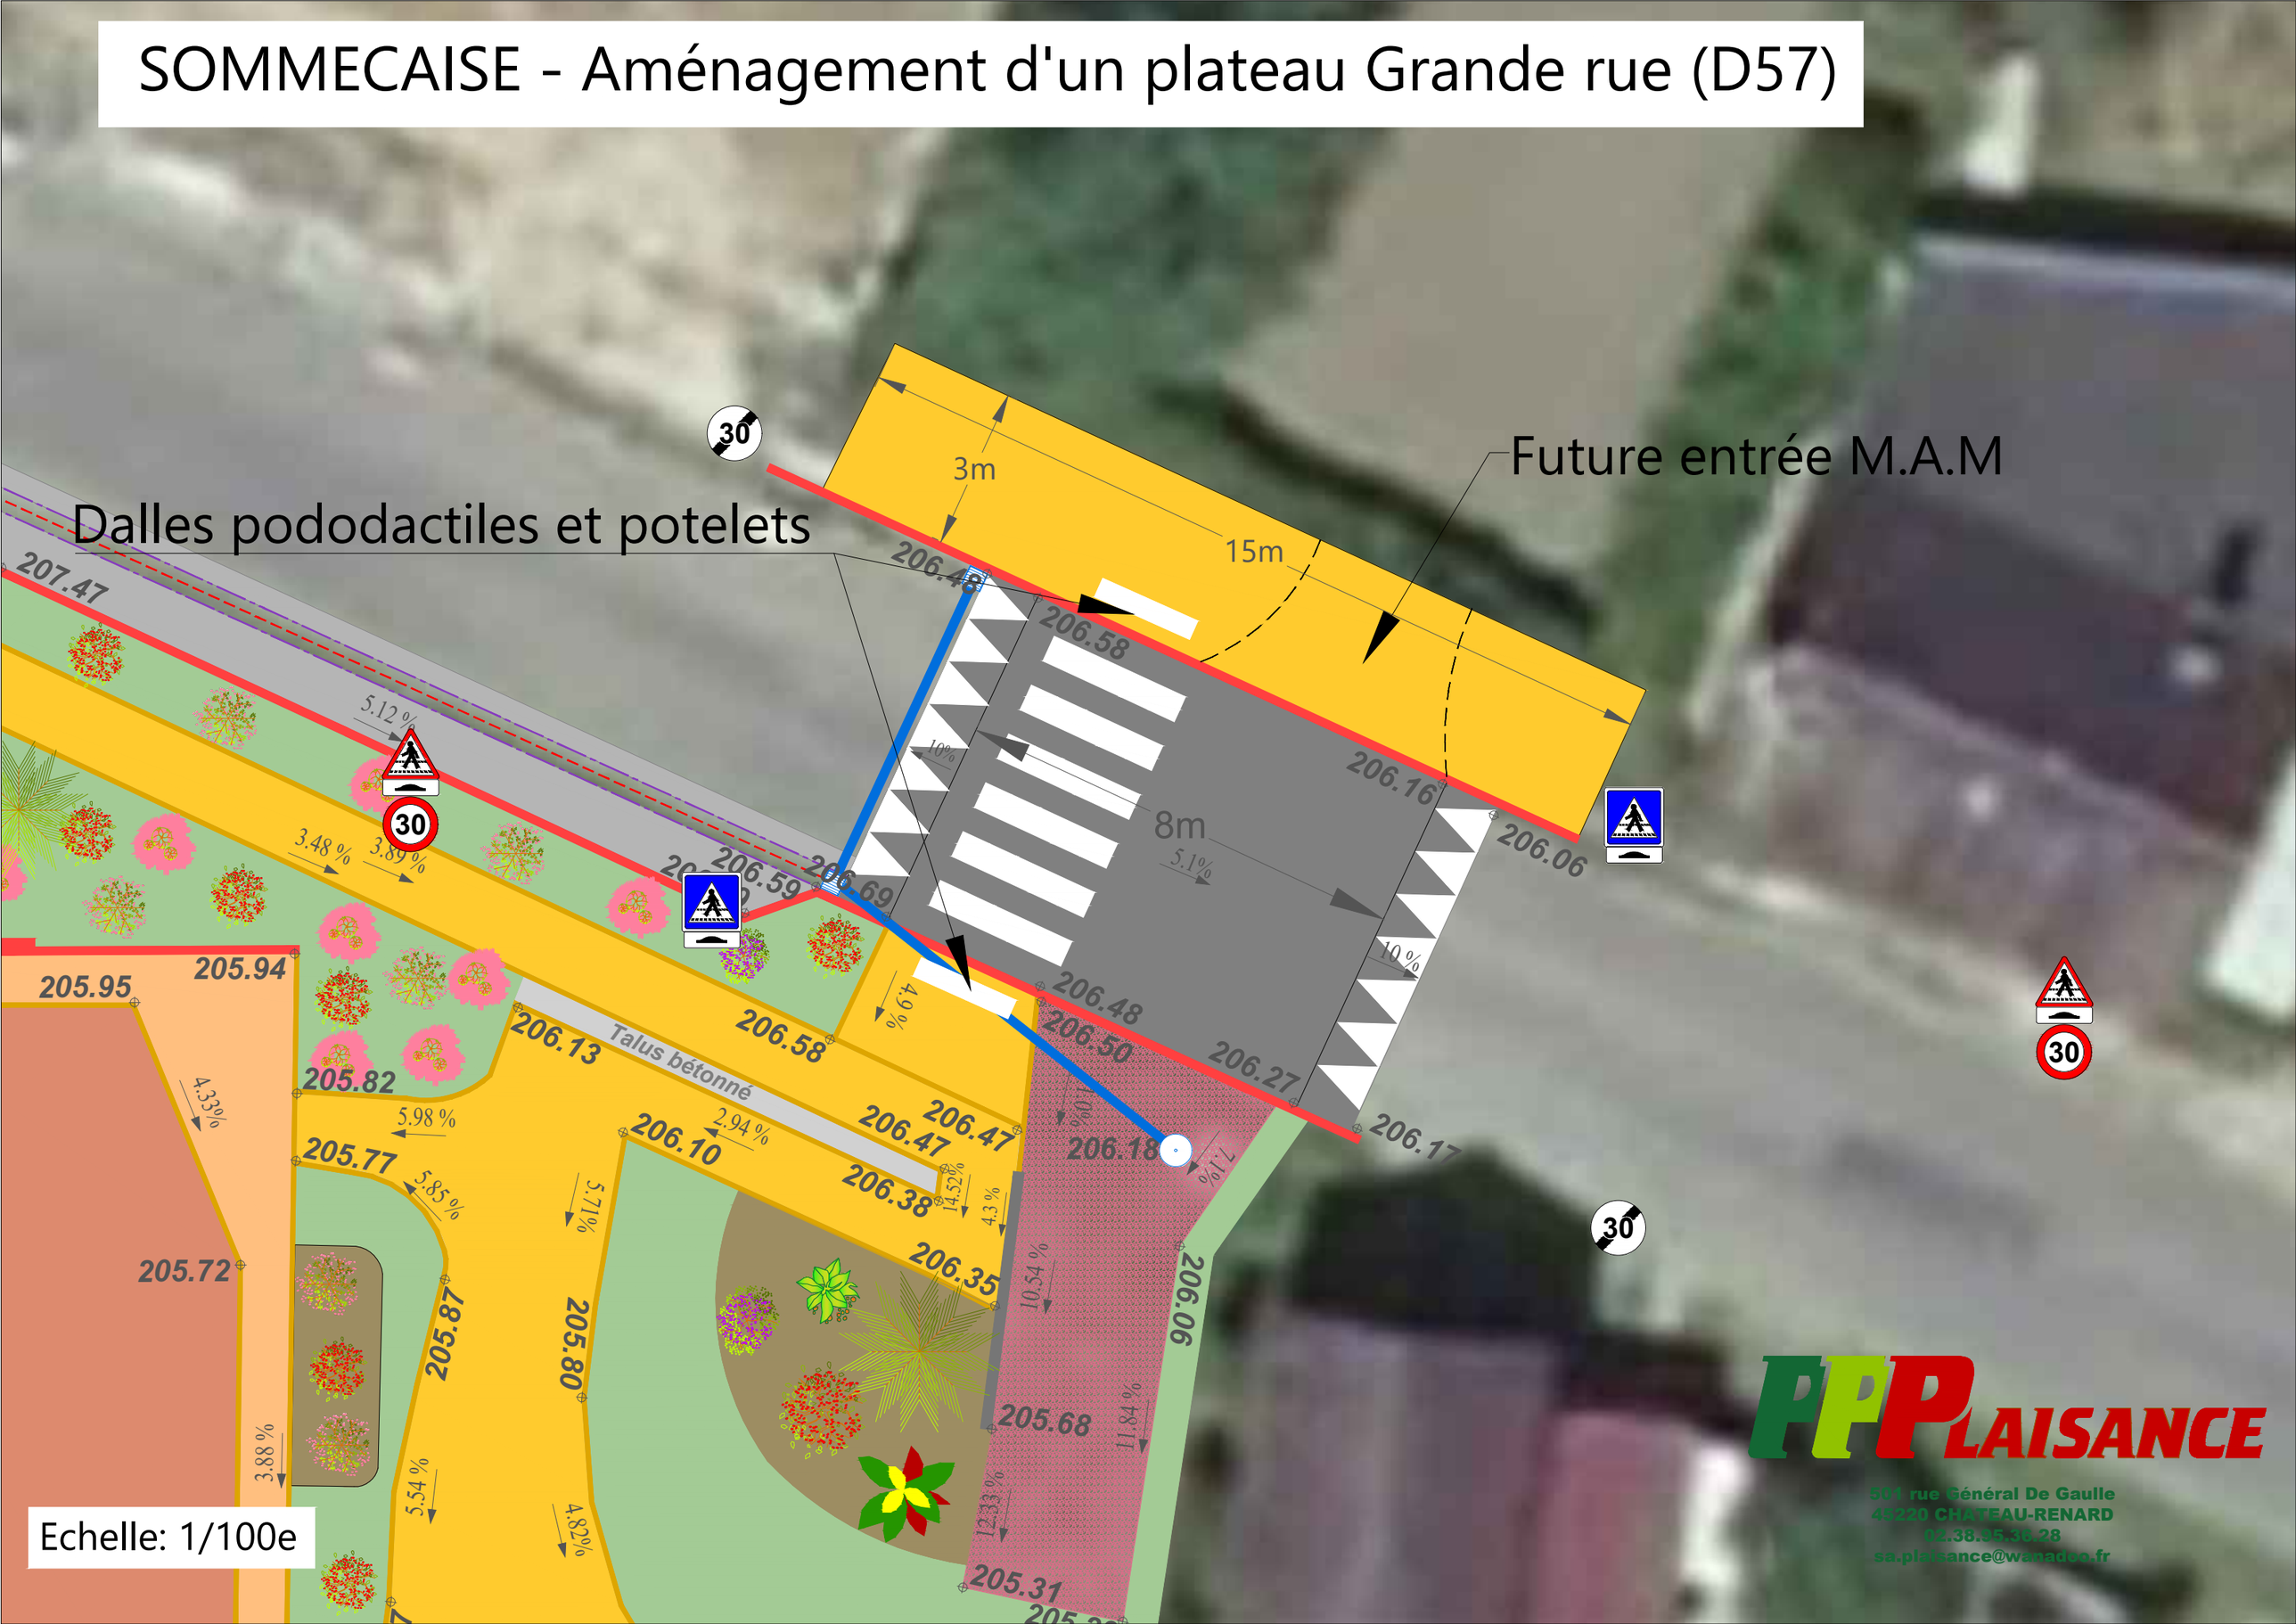SOMMECAISE - Aménagement d'un plateau Grande rue (D57)